

Внесение изменений в Генеральный план Огневского СП Усть-Коксинского района РА


Карта функциональных зон пос. Сахсабай

Карта планируемого размещения объектов капитального строительства пос. Сахсабай

ЭКСПЛИКАЦИЯ ЗДАНИЙ И СООРУЖЕНИЙ

№ п/п	наименование объекта	этажность	количество	единица измерения	мощность объекта	статус объекта
1	Детская площадка	1	1	мест	30	Проектируемый
2	Многофункциональный общественный центр	1	1	S,ra	0,15	Проектируемый
		1	1	S,ra	0,8	Проектируемый
3	Кладбище	1	1	S,ra	0,2	Существующий

- #### ГРАНИЦЫ ЗОН С ОСОБЫМИ УСЛОВИЯМИ ИСПОЛЬЗОВАНИЯ ТЕРРИТОРИИ
- СЗЗ объектов производственной, коммунально-складской, транспортной, инженерной инфраструктуры
 - зон санитарной охраны источников водоснабжения (1 пояс)
 - санитарно-защитная полоса водопровода
 - охранной зоны внеуличного транспорта (придорожная полоса)
 - охранной зоны объектов электросетевого комплекса
 - Береговая полоса
 - Прибрежно-защитная полоса
 - Водоохранная зона
 - зона затопления паводковыми водами

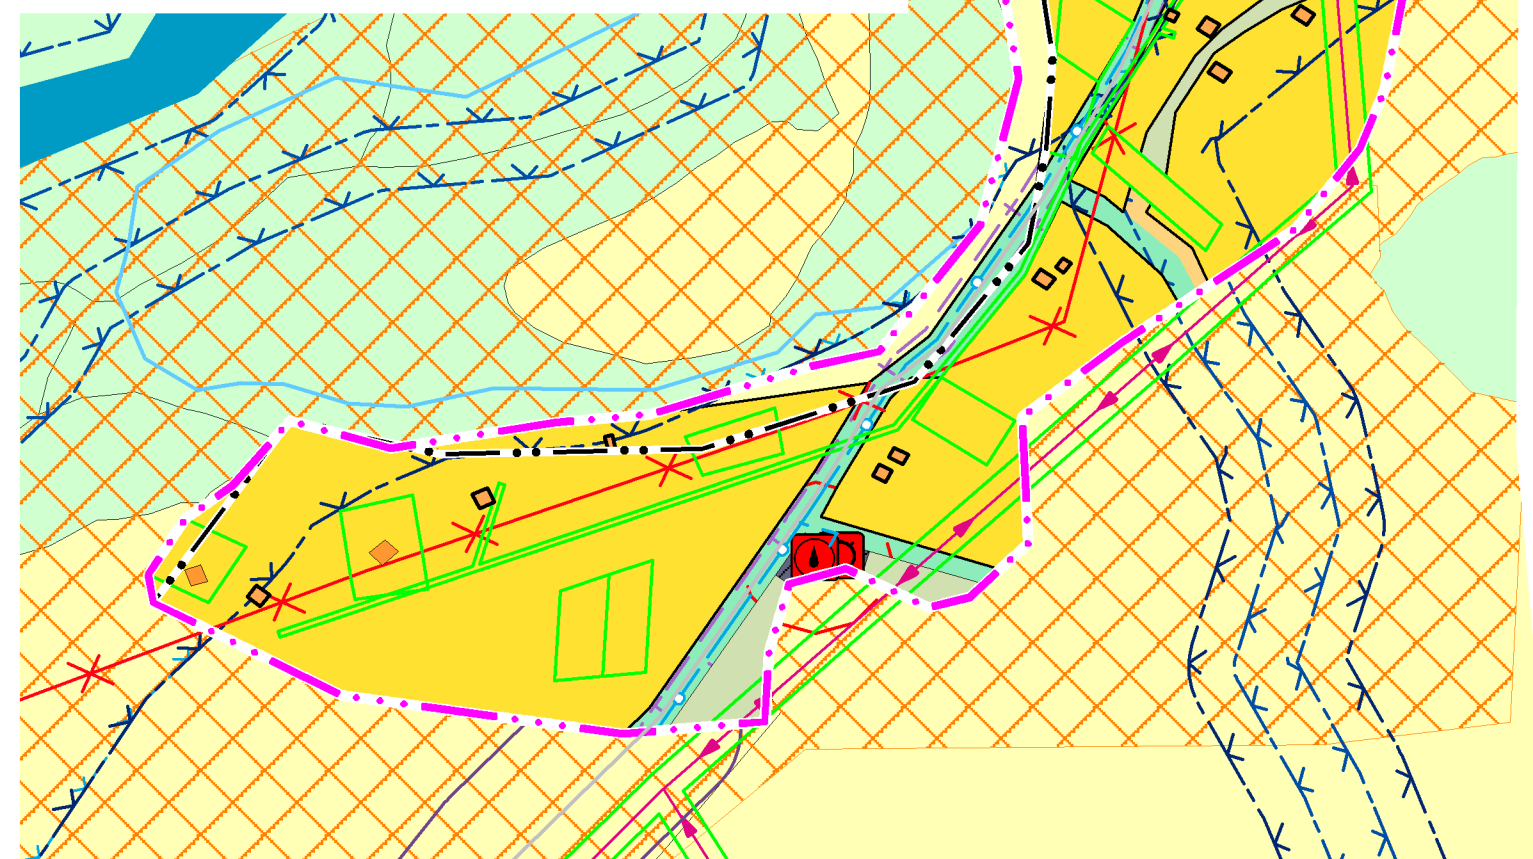

- | | | | | |
|--|---------|--|------|---|
| | планир. | | сущ. | ГРАНИЦЫ |
| | | | | населенных пунктов |
| | | | | земельные участки, стоящие на кадастровом учете |
| | | | | ЗЕМЛИ |
| | | | | сельскохозяйственного назначения |
| | | | | леса на землях сельскохозяйственного назначения |
| | | | | водные объекты на землях сельскохозяйственного назначения |
| | | | | ФУНКЦИОНАЛЬНЫЕ ЗОНЫ: |
| | | | | Зона застройки индивидуальными жилыми домами |
| | | | | Общественно-деловая зона |
| | | | | Зона инженерной и транспортной инфраструктуры |
| | | | | Зона специального назначения, связанная с захоронениями |
| | | | | Зона сельскохозяйственного использования, в том числе: |
| | | | | Зона сельскохозяйственных угодий |
| | | | | ОБЪЕКТЫ КАПИТАЛЬНОГО СТРОИТЕЛЬСТВА МЕСТНОГО ЗНАЧЕНИЯ |
| | | | | Детская площадка |
| | | | | Многофункциональный общественный центр |
| | | | | Кладбище |
| | | | | Улично-дорожная сеть |
| | | | | Объекты инженерной инфраструктуры |
| | | | | Водопроводные сети |
| | | | | Скважина |
| | | | | Водонапорная башня |
| | | | | Трансформаторная подстанция |
| | | | | Линия электропередачи воздушная 10 кВ |
| | | | | Объекты специального назначения |
| | | | | Кладбище |

Заказчик: администрация МО Огневское СП Усть-Коксинского района					
Внесение изменений в Генеральный план МО Огневское сельское поселение Усть-Коксинского района Республики Алтай					
Изм.	Кол.	Лист	№ док.	Подпись	Дата
Директор		Садакова Г.А.			
Инженер		Кравцова С.Ю.			
Положение о территориальном планировании				Стадия	Лист
				ГП	4
				Листов	11
Карта объектов капитального строительства в границе пос. Сахсабай				ООО "Компания Земпроект" 2018 г.	
Карта функциональных зон в границе пос. Сахсабай					