


# Внесение изменений в Генеральный план Огневского СП Усть-Коксинского района РА

## Карта функциональных зон пос. Мараловодка

### Карта планируемого размещения объектов капитального строительства пос. Мараловодка

- ГРАНИЦЫ ЗОН С ОСОБЫМИ УСЛОВИЯМИ ИСПОЛЬЗОВАНИЯ ТЕРРИТОРИИ**
- С33 объектов производственной, коммунально-складской, транспортной, инженерной инфраструктуры
  - зон санитарной охраны источников водоснабжения (1 пояс)
  - санитарно-защитная полоса водопровода
  - охранной зоны внеуличного транспорта (придорожная полоса)
  - охранной зоны объектов электросетевого комплекса
  - Береговая полоса
  - Прибрежно-защитная полоса
  - Водоохранная зона
  - зона затопления паводковыми водами

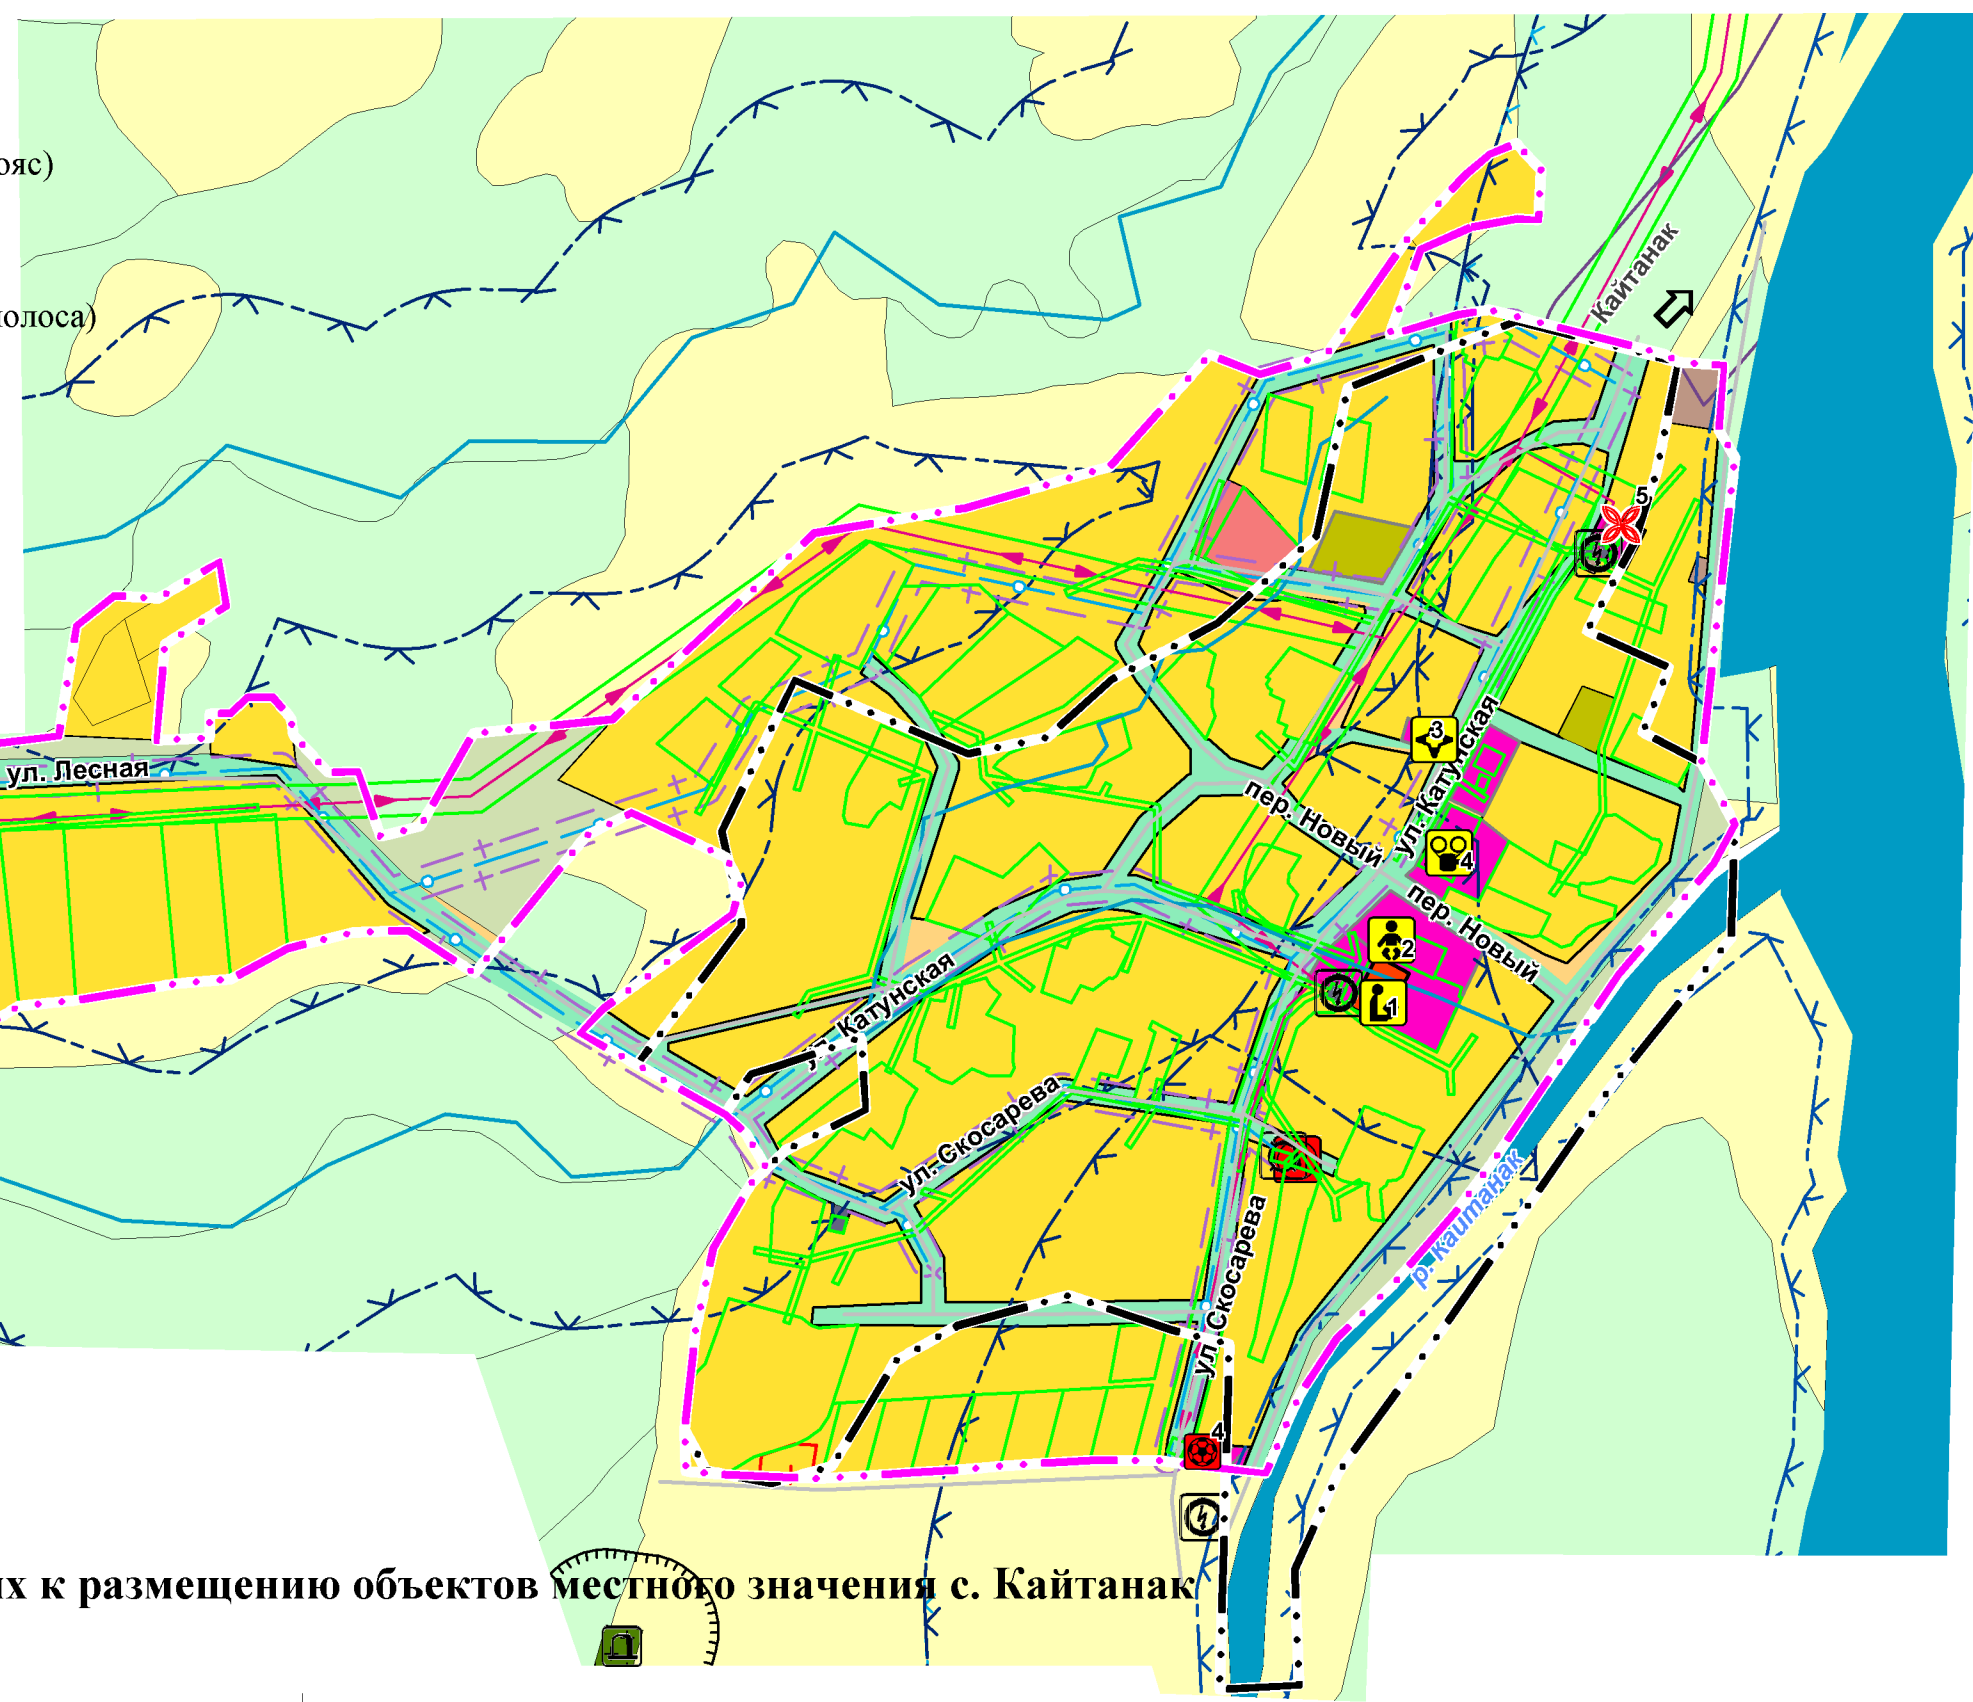

- Наименование**
- ГРАНИЦЫ**
- населенных пунктов
  - земельные участки, стоящие на кадастровом учете
- ЗЕМЛИ**
- сельскохозяйственного назначения
  - леса на землях сельскохозяйственного назначения
  - водные объекты на землях сельскохозяйственного назначения
- ФУНКЦИОНАЛЬНЫЕ ЗОНЫ:**
- Зона застройки индивидуальными жилыми домами
  - Общественно-деловая зона
  - Зона инженерной инфраструктуры
  - Зона рекреационного назначения, в том числе:
    - Зона отдыха (детские площадки, турбазы)
  - Зона лесов
  - Зона специального назначения, связанная с захоронениями
  - Зона сельскохозяйственного использования, в том числе:
    - Зона сельскохозяйственных угодий
  - Транспортной инфраструктуры
    - Автодороги регионального значения
    - Улично-дорожная сеть
- Объекты инженерной инфраструктуры**
- Водопроводные сети
  - Скважина
  - Водонапорная башня
  - Трансформаторная подстанция
  - Линия электропередачи воздушная 10 кВ
- ОБЪЕКТЫ КАПИТАЛЬНОГО СТРОИТЕЛЬСТВА МЕСТНОГО ЗНАЧЕНИЯ**
- Существующий
  - Проектируемый
  - Реконструируемый
  - Öffentlich-деловые
  - Производственные
  - Жилые
- Объекты специального назначения**
- Кладбище

#### Экспликация планируемых к размещению объектов местного значения с. Кайтанак

Функциональные зоны	№ на карте	Наименование объекта	Место размещения объекта	Срок строительства	Параметры объекта	Статус объекта
Общественно-деловая зона	1	Образовательная школа	ул. Катунская	Реконструкция		муниципального района
	2	Детский сад	ул. Катунская		отдельно стоящий 0,08га	
	3	Учреждения здравоохранения и социального обеспечения ФАП	ул. Катунская		отдельно стоящий 0,07 га	
	4	Учреждения культуры СДК, библиотека	ул. Катунская	Реконструкция	отдельно стоящий 0,11 га	
	5	Спортивные и физкультурно-спортивные сооружения Спортивный зал Часовня	ул. Катунская ул. Катунская	1 очередь		
Жилая зона	6	Зона жилой застройки	западная часть села	Расчет.срок	4,8 га	сельского поселения
	7	Жилые дома усадебного типа		Расчет.срок		
Зона специального назначения	8	Кладбище		Расчет.срок		сельского поселения
Линейные объекты		Улично-дорожная сеть	В границах населенного пункта	1 очередь	4,2 км	сельского поселения
				Расчет. срок	1,3 км	сельского поселения
Инженерной инфраструктуры		водопроводные сети	В границах села	первая очередь строительства	4,8 км.	

Заказчик: администрация МО Огневское СП Усть-Коксинского района					
Внесение изменений в Генеральный план МО Огневское сельское поселение Усть-Коксинского района Республики Алтай					
Изм.	Кол.	Лист	№ док	Подпись	Дата
Директор	Садакова Г.А.				
Инженер	Кравцова С.Ю.				
Положение о территориальном планировании			Стадия	Лист	Листов
Карта объектов капитального строительства в границе п. Мараловодка			ГП	6	11
Карта функциональных зон в границе п. Мараловодка			ООО "Компания Земпроект" 2018 г.		